


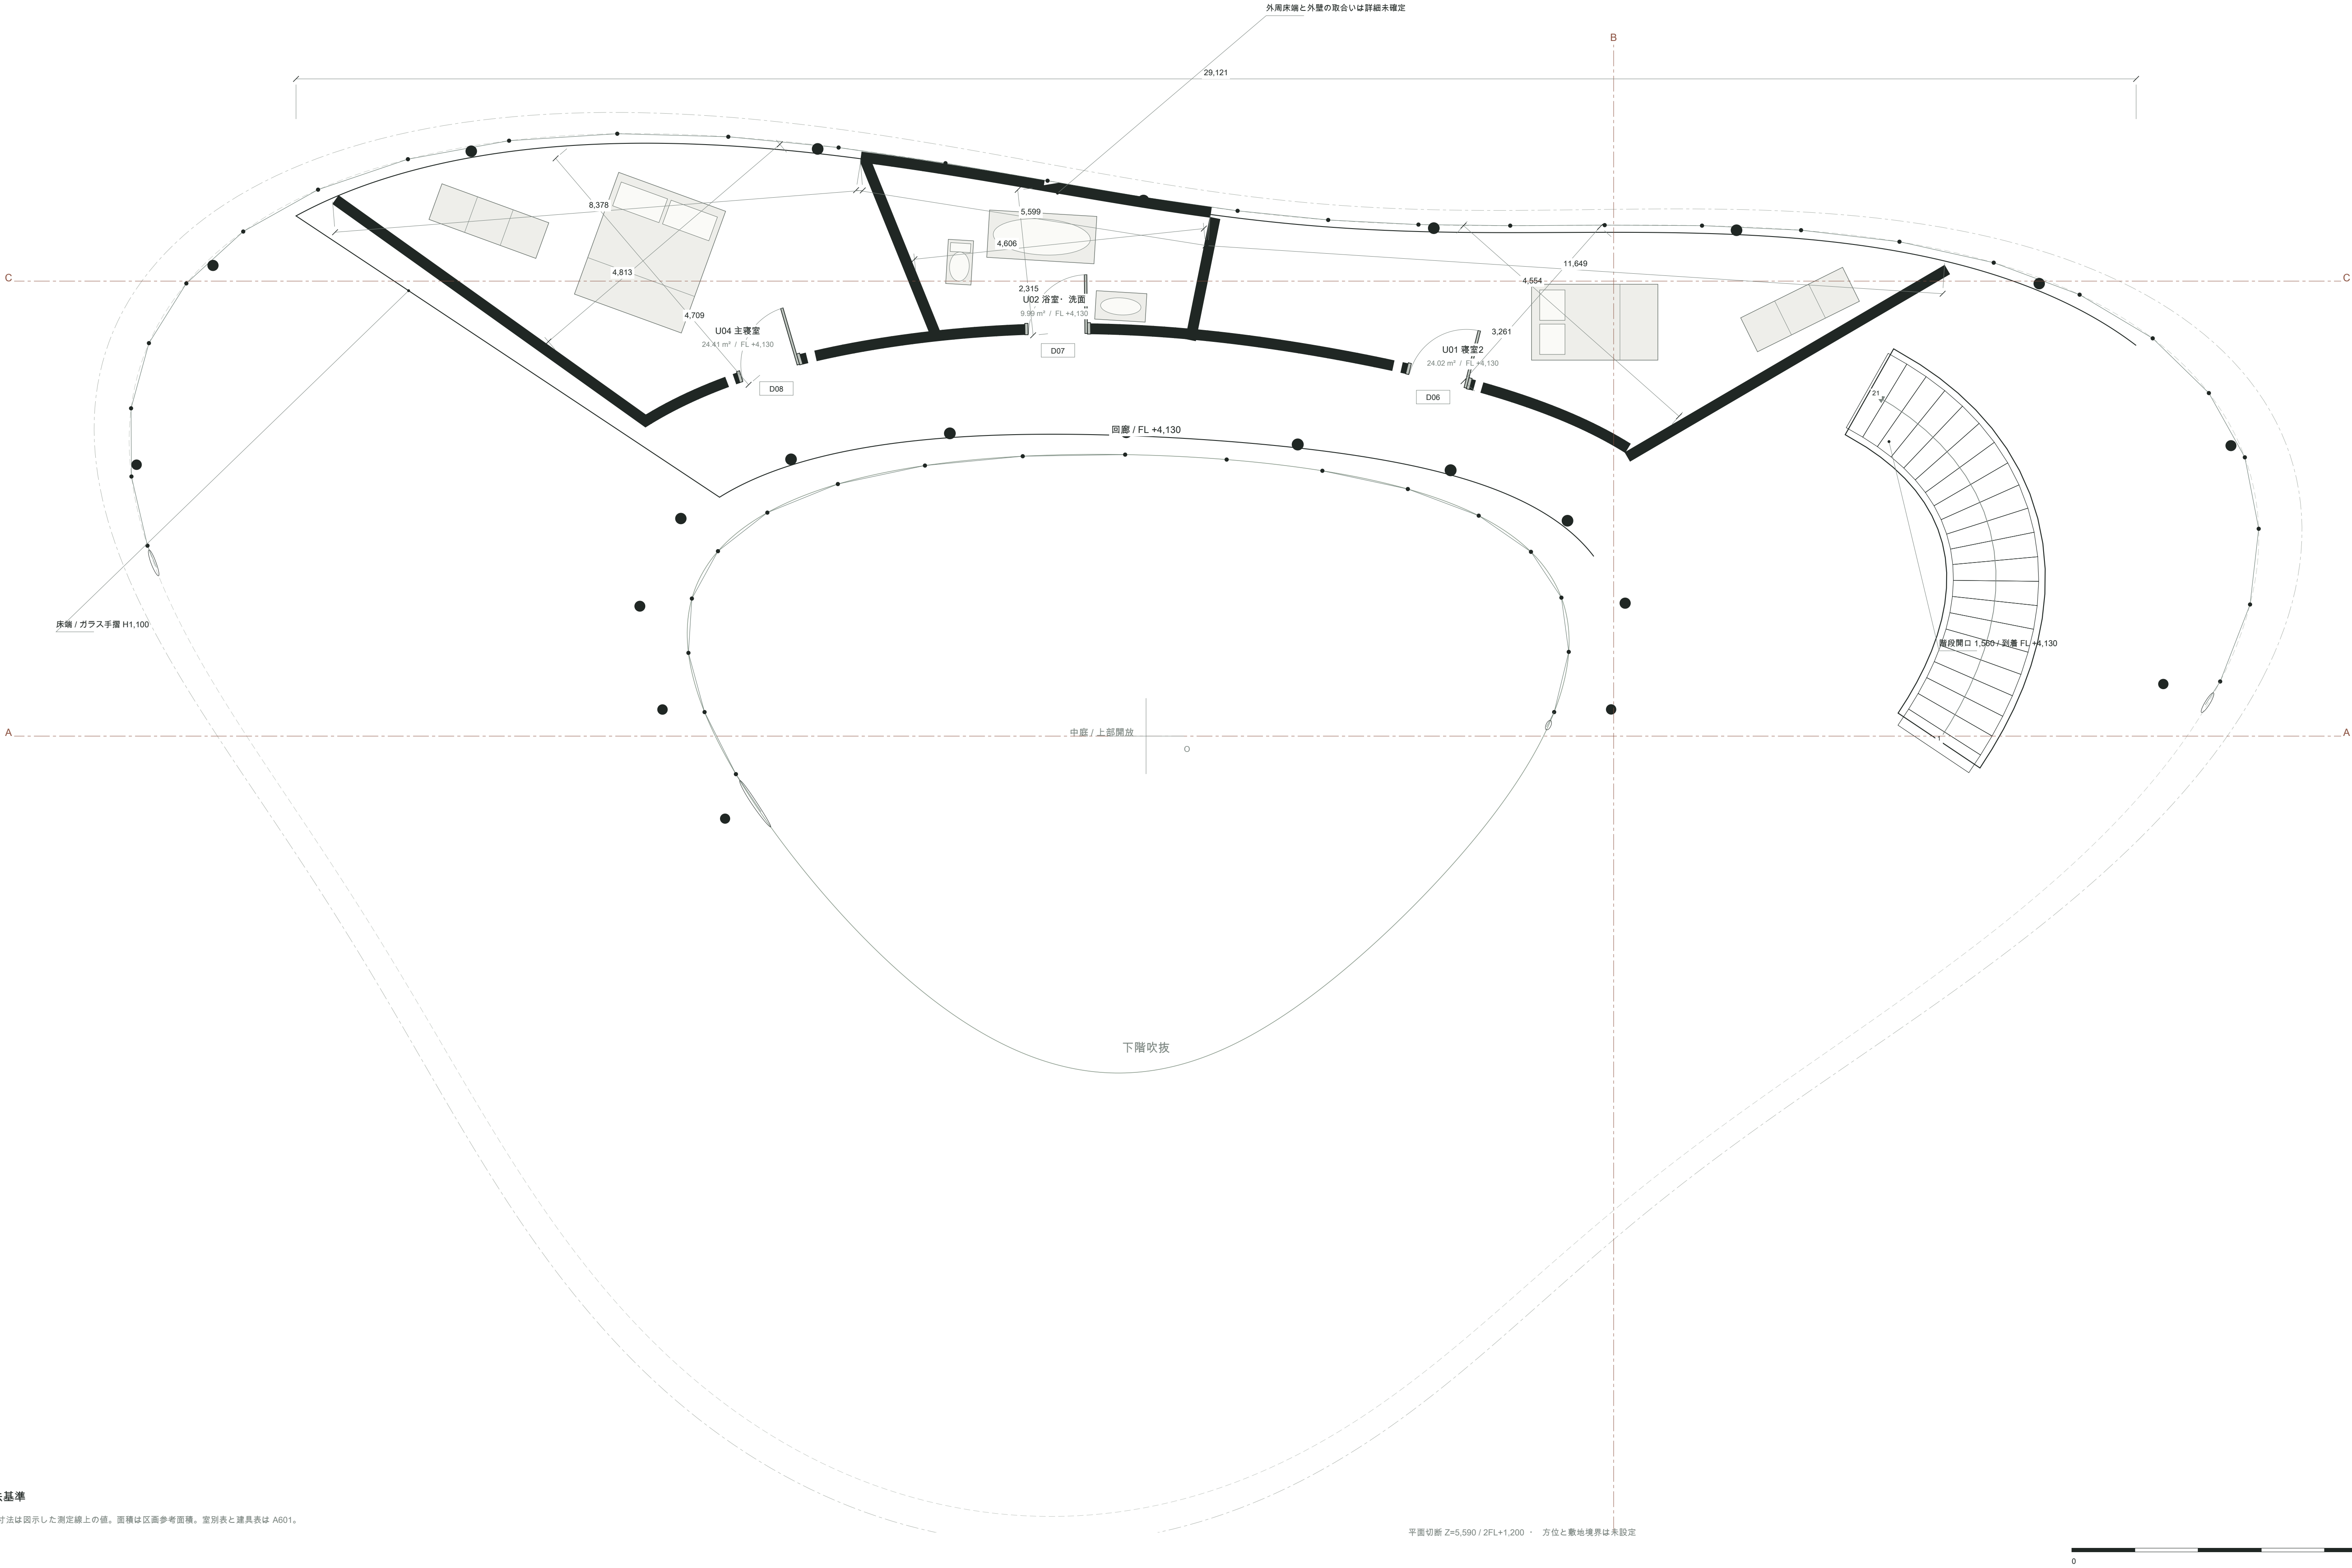




寸法基準

室内寸法は図示した測定線上の値。面積は区画参考面積。室別表と建具表は A601。

A-A 中庭・リビング横断 / Y=0




C-C 北側個室・水回り横断 / Y=7,200

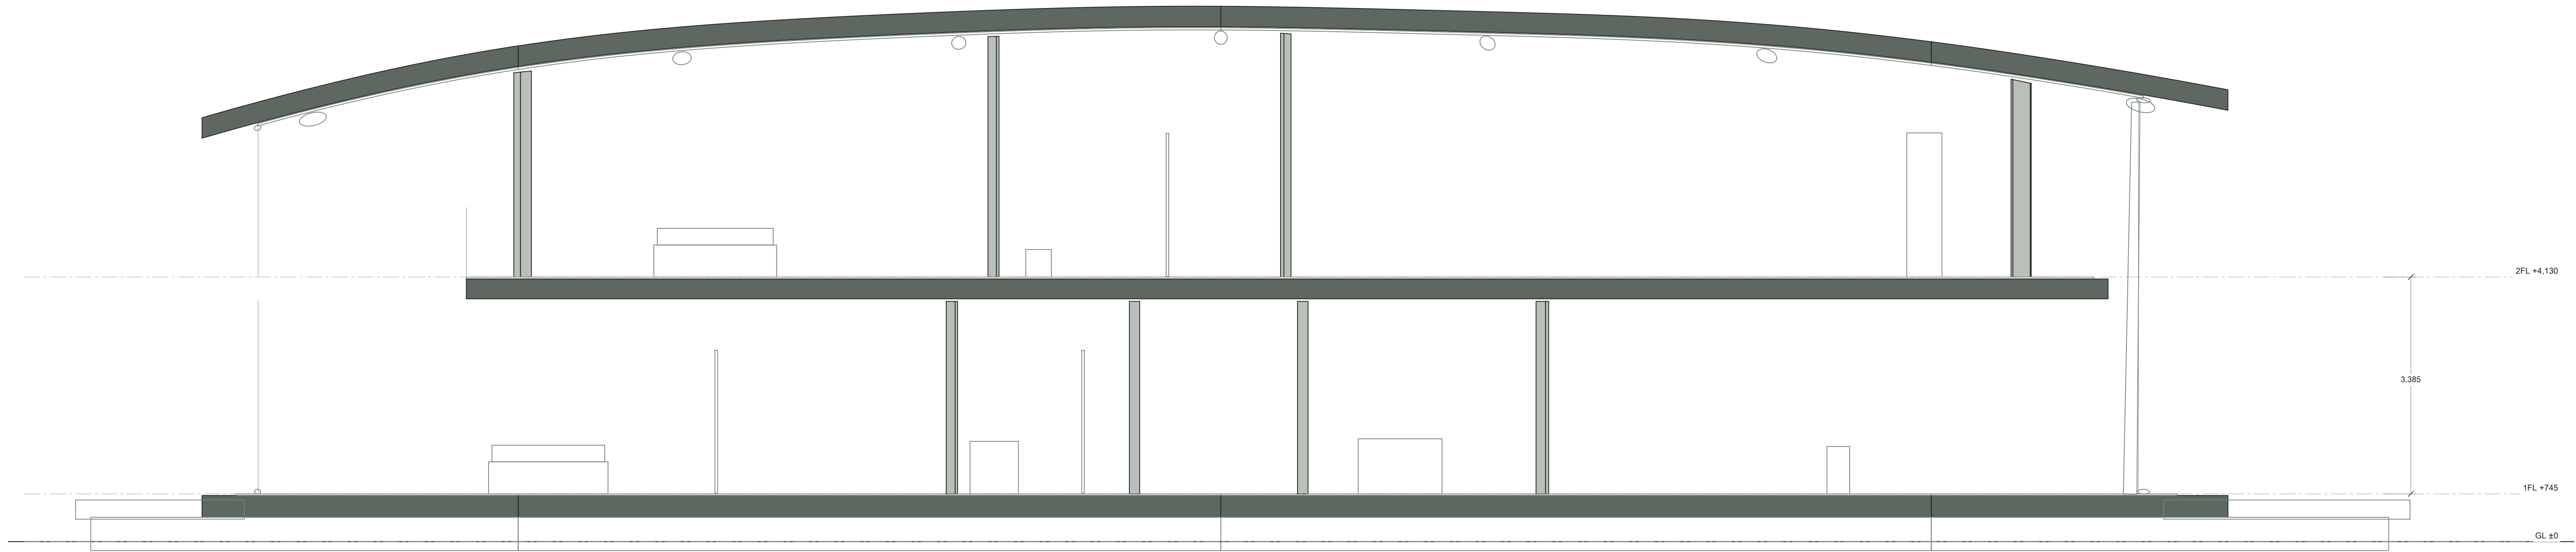

断面は保存済みR3モデルとの交線。躯体・壁は切断、ガラス・建具は細線。設備天井内・排水勾配は未設計。

B-B 東側居室・中庭断面 / X=7,400

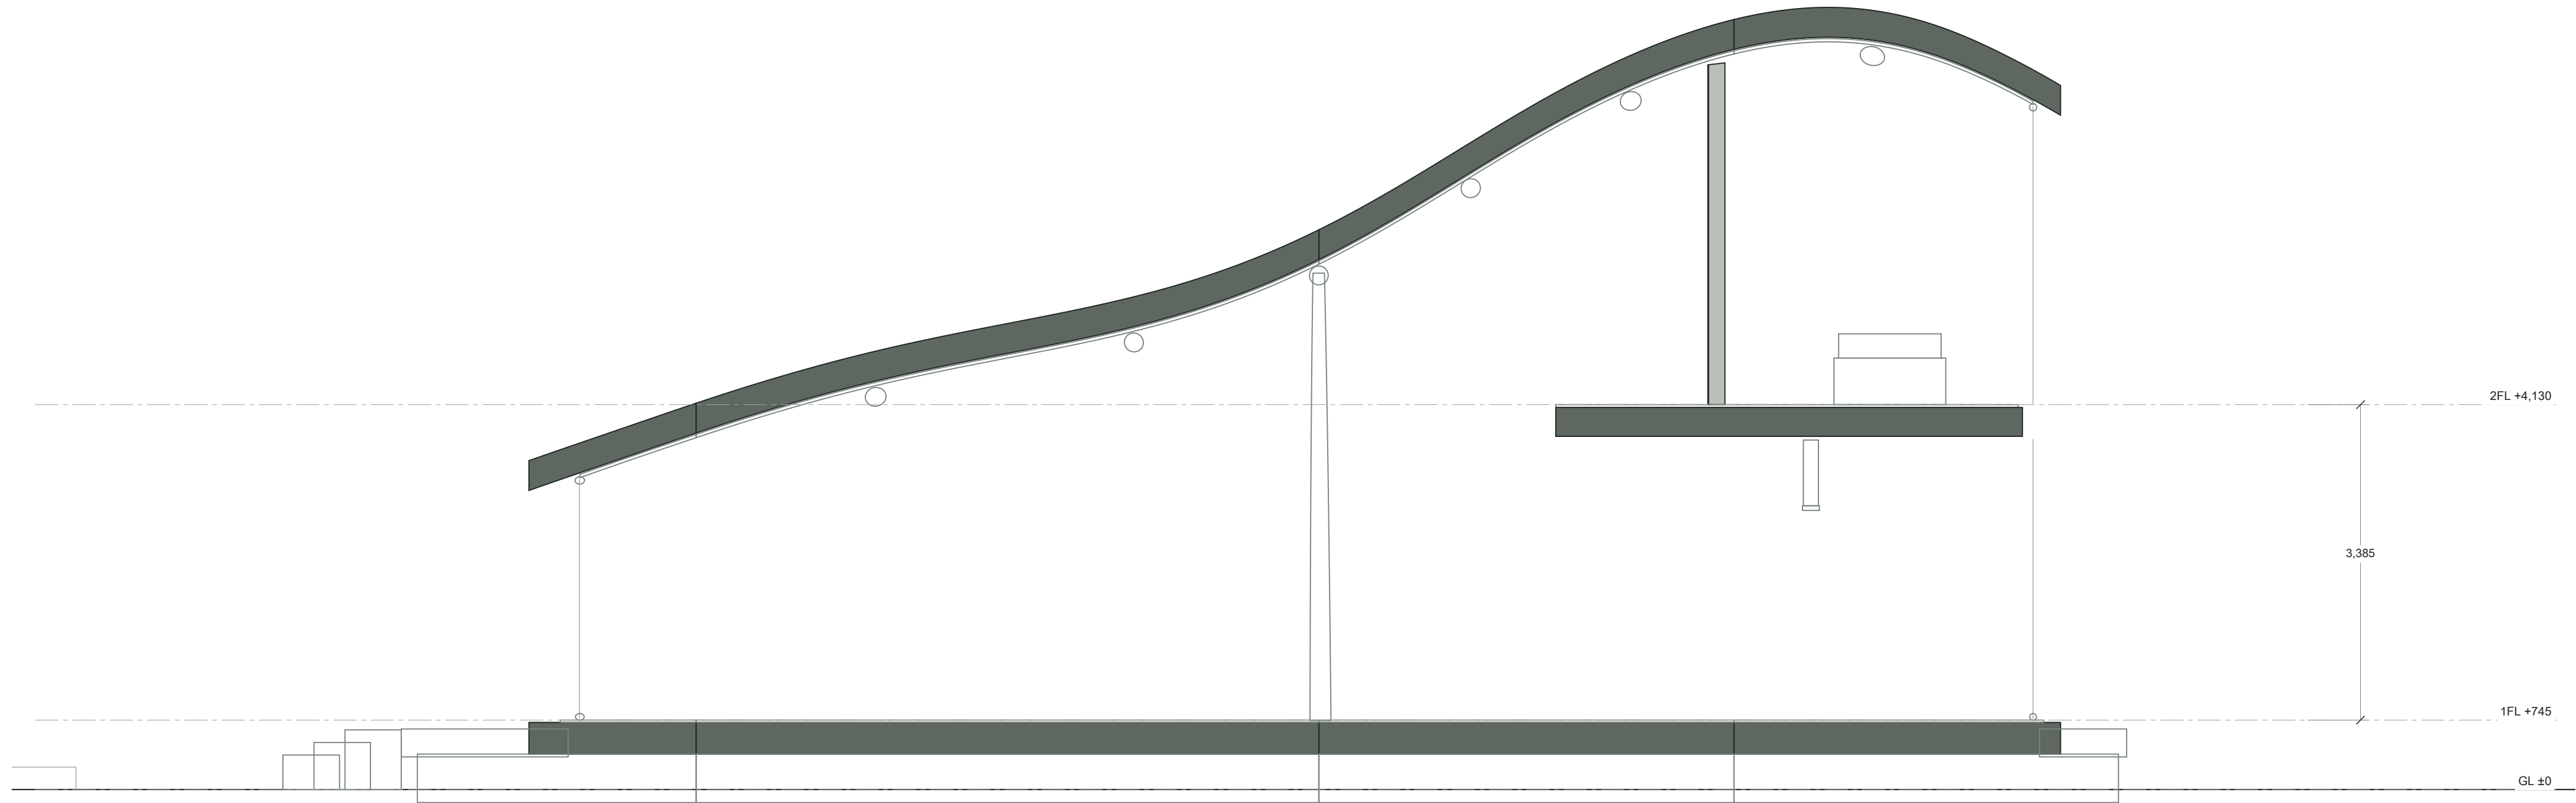


基準レベル

GL ±0 = モデル Z260
1FL +745 = モデル Z1,005
2FL +4,130 = モデル Z4,390
床間高さ 3,385
1階上部スラブ下面 +3,790
1階床からスラブ下面 3,045

断面に残る検討項目

外皮とスラブ端部の止水・断熱。
屋根支持部とスラブ接合部。
設備用天井ふところと配管経路。

階段中心線展開図 1:25

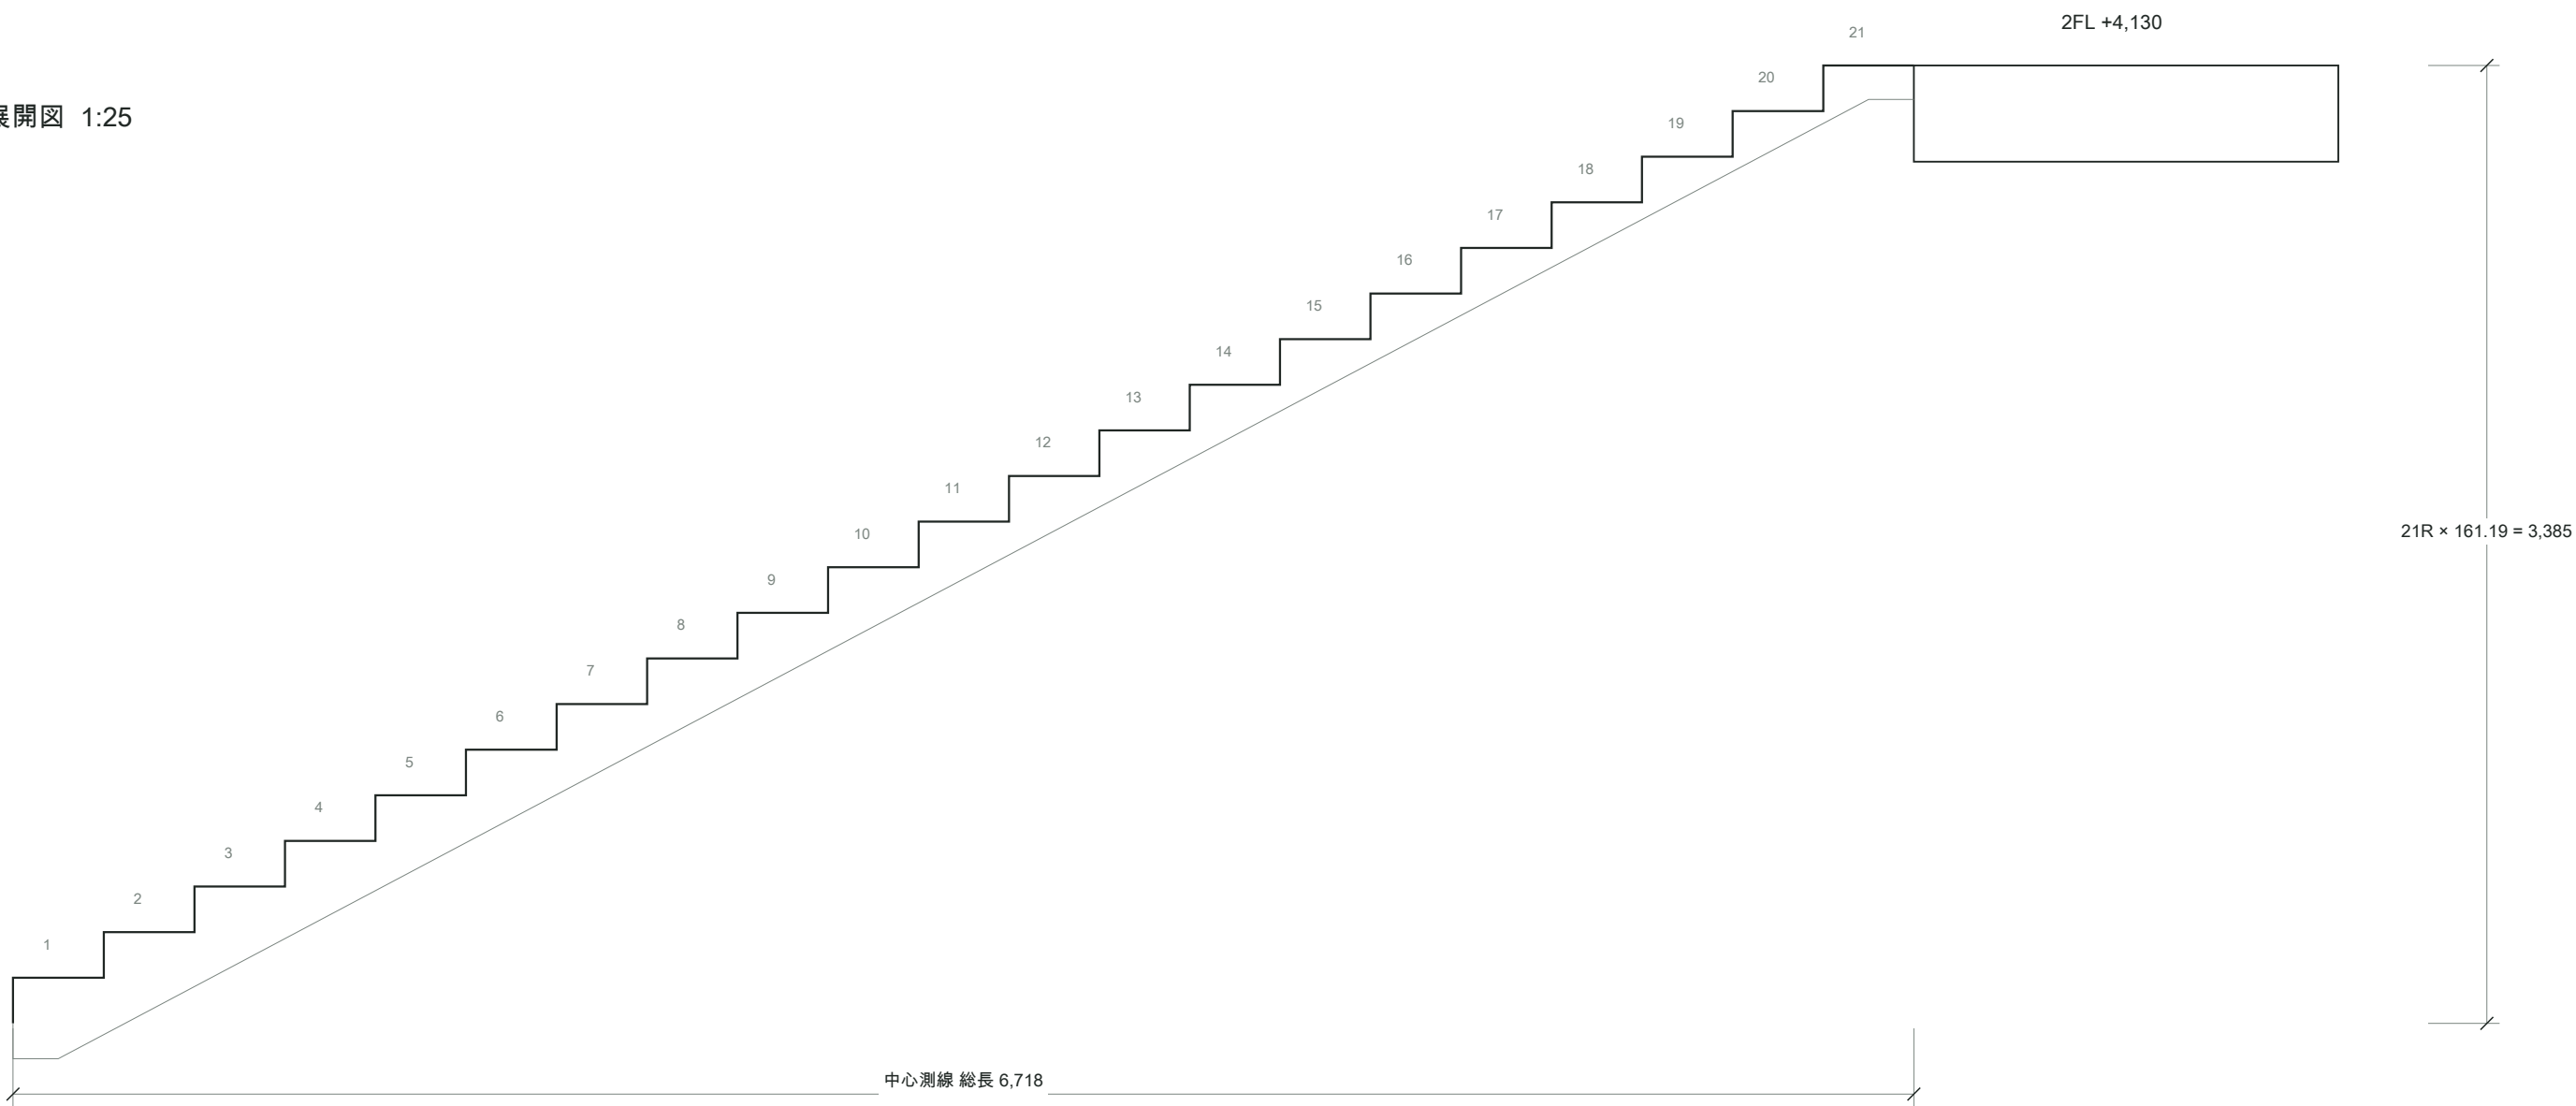


曲線階段の寸法の扱い

蹴上 : 3,385 / 21 = 161.190476...
歩行中心線 : 各段実測 318.9-321.0
狭い側の踏面最小 : 244.9
広い側の踏面最大 : 394.0
図の展開長は各段中心間の弦長合計。
手置間・農場接続は A401 で照合。

モデルと図面の区別

段厚120、手置径44、手置高さ1,000。
段板幅1,350、開口計画幅1,560。
21段目は上階床に接続。
階段の構造・納まり・法展適合は未確定。

階段全体平面 1:20 / 上階から見下ろす

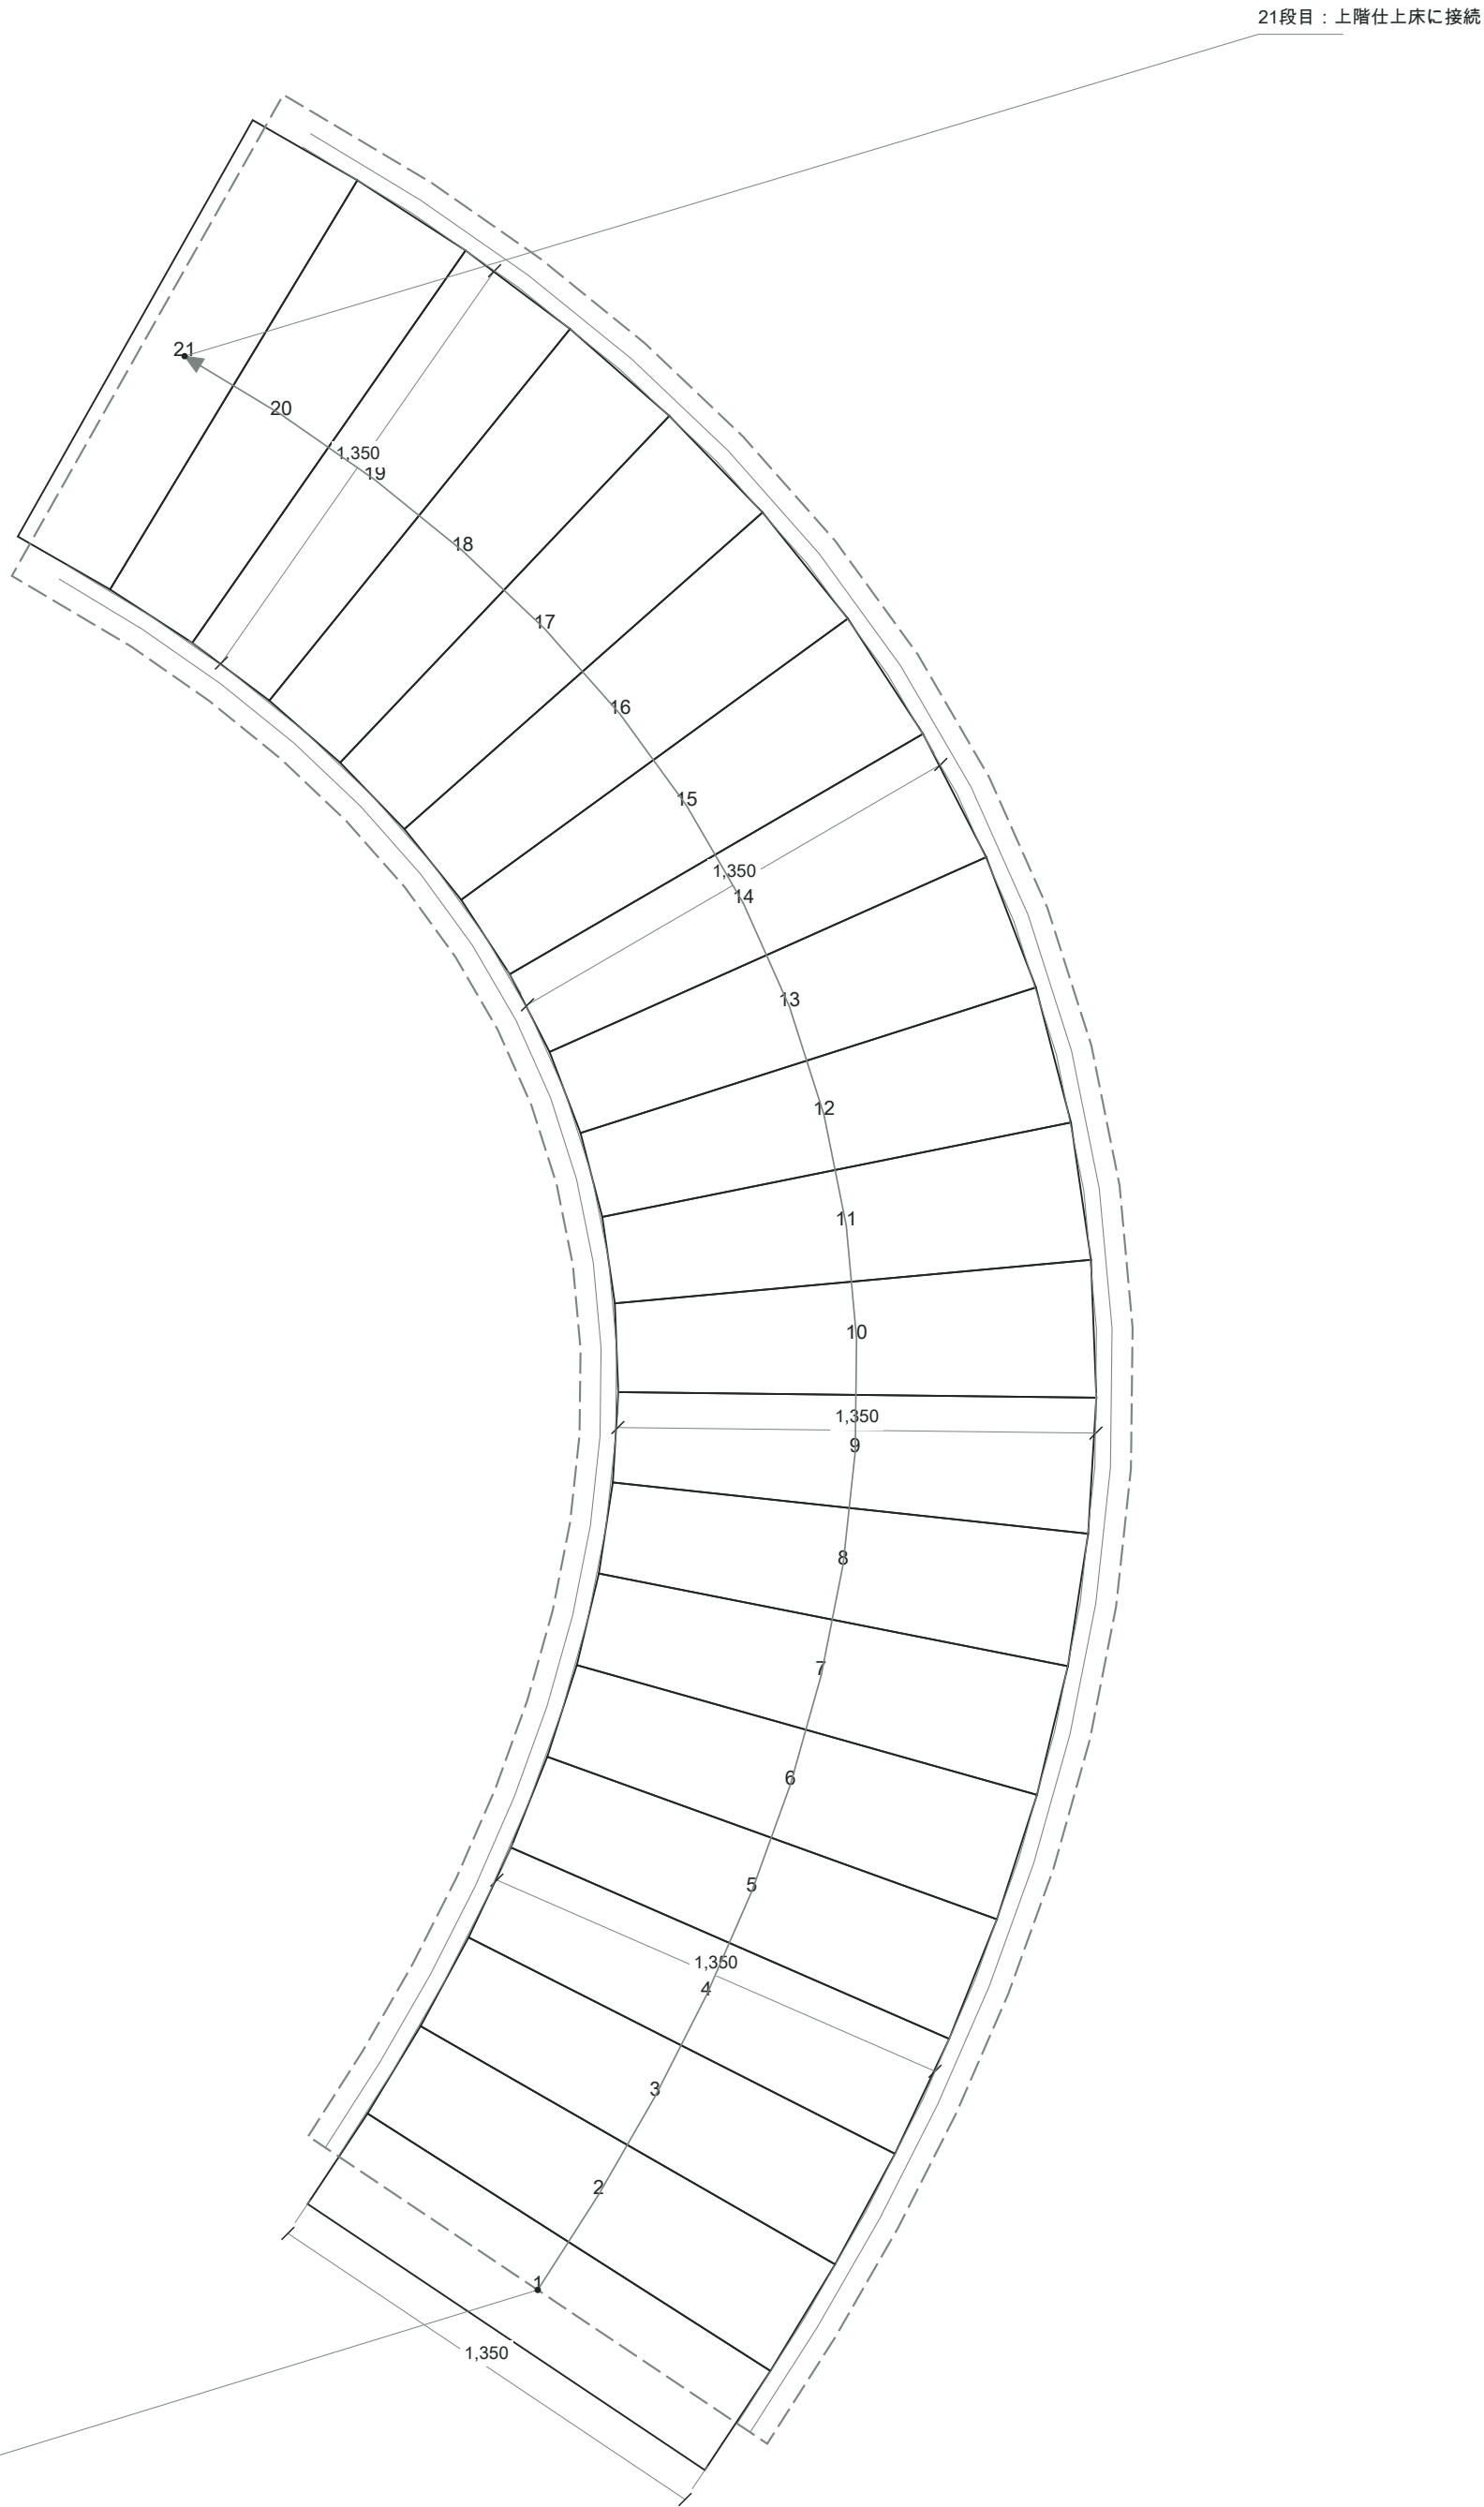

1段目 FL+161.19

点線：床開口の境界 / 矢印：上り方向 / 数字：段番号。端部Aは各段輪郭の第1点、端部Bは第2点。

段間	蹴上	中心弦長	端部A	端部B
1~2	161.2	321.0	335.7	306.3
2~3	161.2	320.4	352.1	288.7
3~4	161.2	319.9	355.0	284.7
4~5	161.2	319.7	358.8	280.5
5~6	161.2	319.9	363.5	276.2
6~7	161.2	320.5	369.1	271.9
7~8	161.2	319.8	373.7	266.0
8~9	161.2	319.3	378.4	260.1
9~10	161.2	320.2	384.8	255.5
10~11	161.2	320.2	389.6	250.9
11~12	161.2	319.2	391.8	246.6
12~13	161.2	319.4	394.0	244.9
13~14	161.2	319.3	393.8	244.9
14~15	161.2	318.9	391.2	246.7
15~16	161.2	319.7	388.5	250.9
16~17	161.2	320.3	384.5	256.0
17~18	161.2	320.0	378.9	261.1
18~19	161.2	319.2	372.7	265.8
19~20	161.2	320.5	369.0	272.0
20~21	161.2	320.5	364.2	276.8


段板と開口

段板実幅 1,350 / 開口計画幅 1,560。
段寸法は同じ側の前後端点間で測定。
外側・内側が入れ替わるため、端部A/Bを併記。
最下段の蹴上も161.19。段厚120。


寸法照合

階段床間 3,385 = 21段 × 161.190476...
上階スラブとの干渉はR2で確認済み。
R3では階段形状の変更なし。
実施時には手摺端部・蹴込・滑り止めを確定。


G02 浴室・ 洗面 1:20

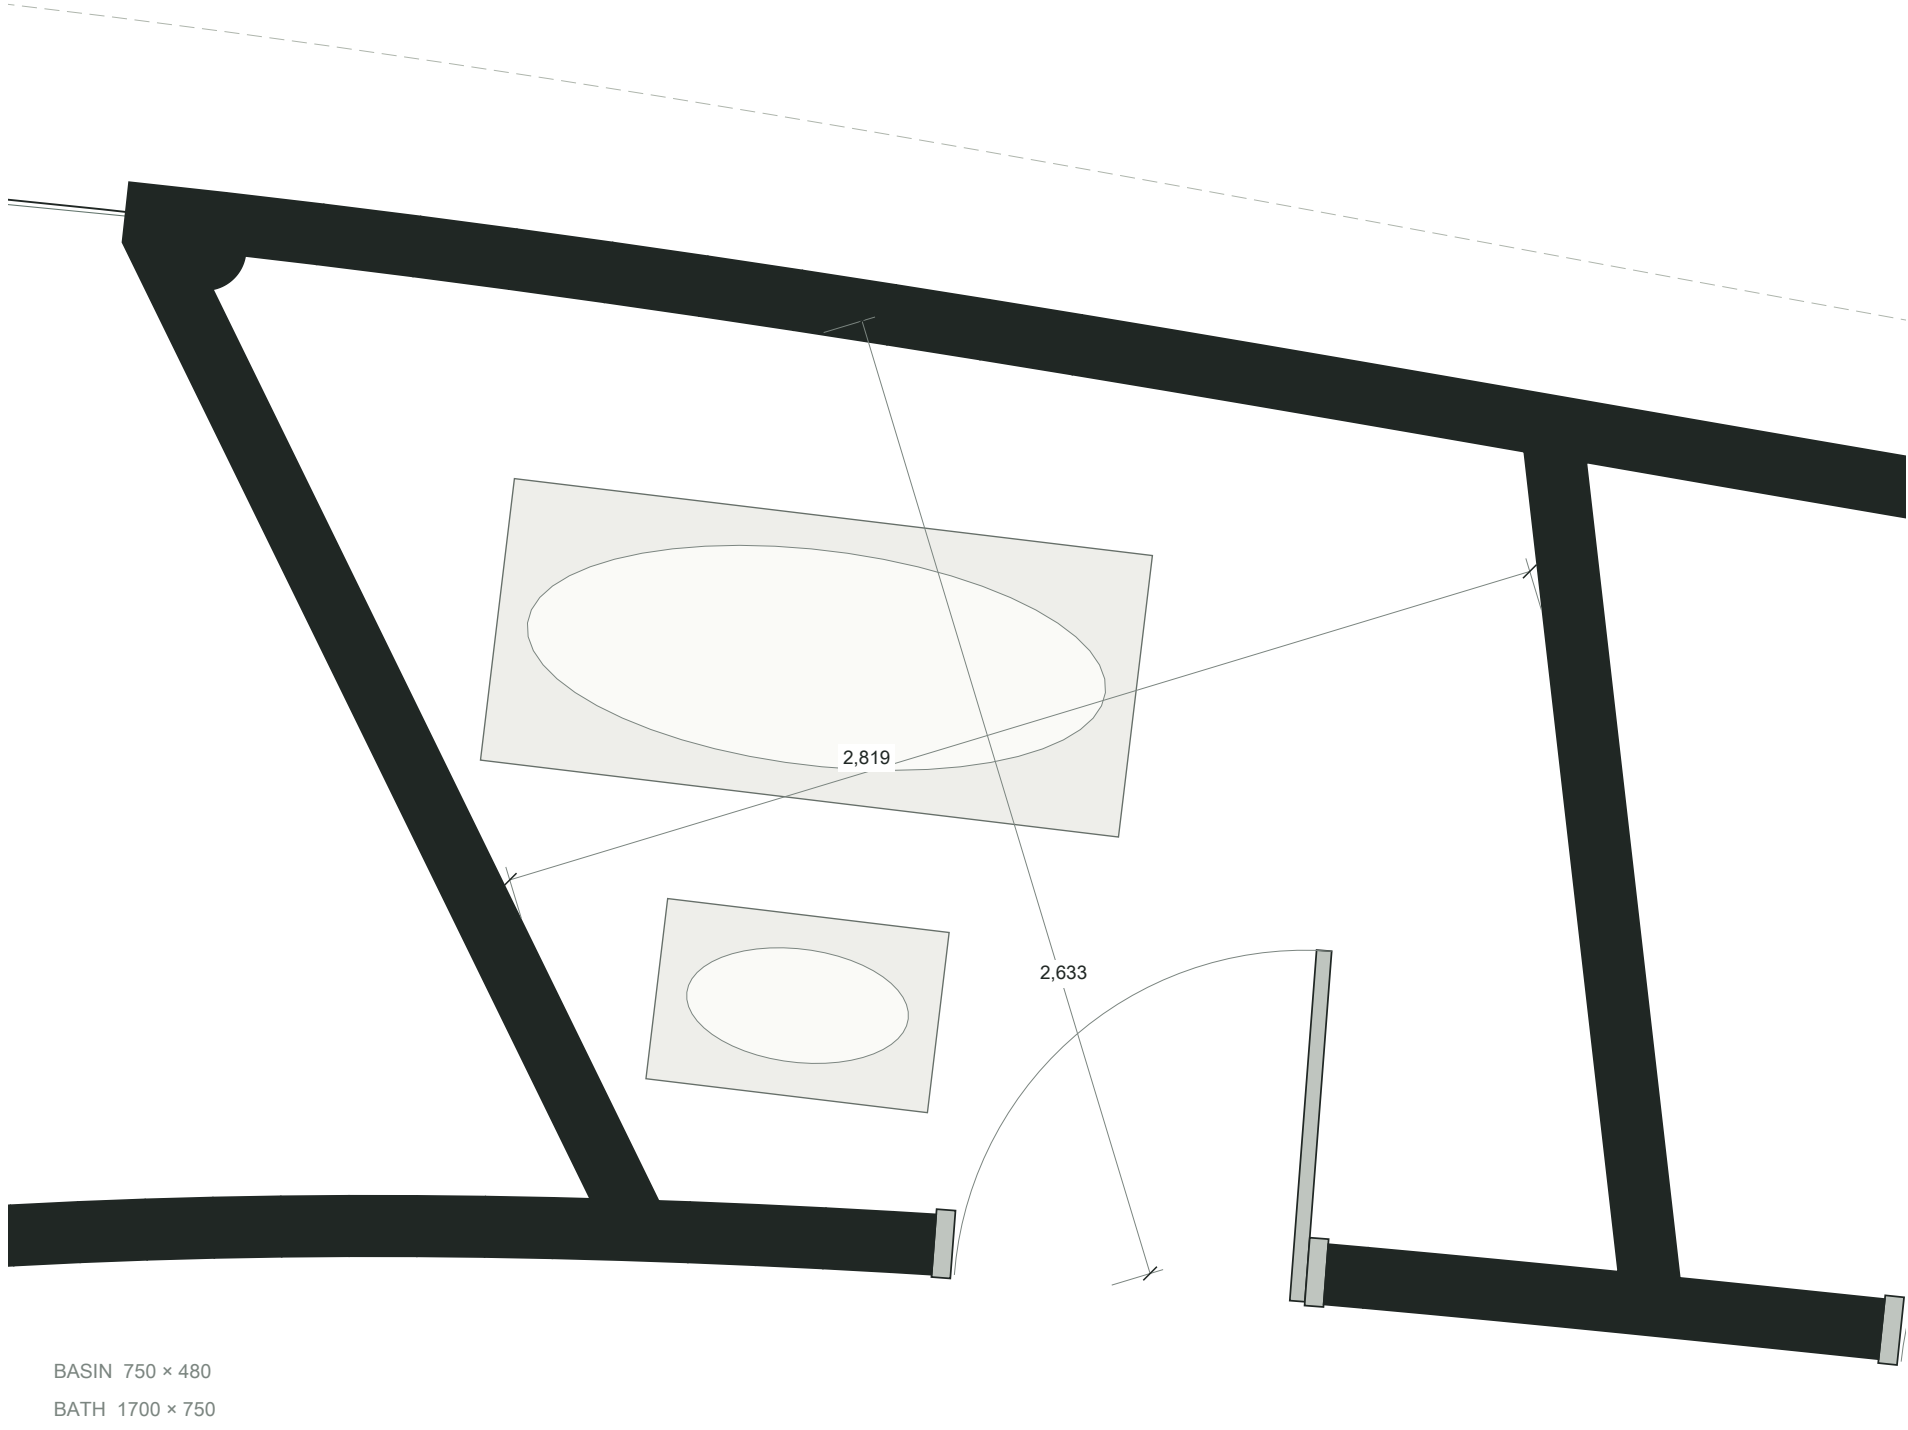


G03 トイレ 1:20

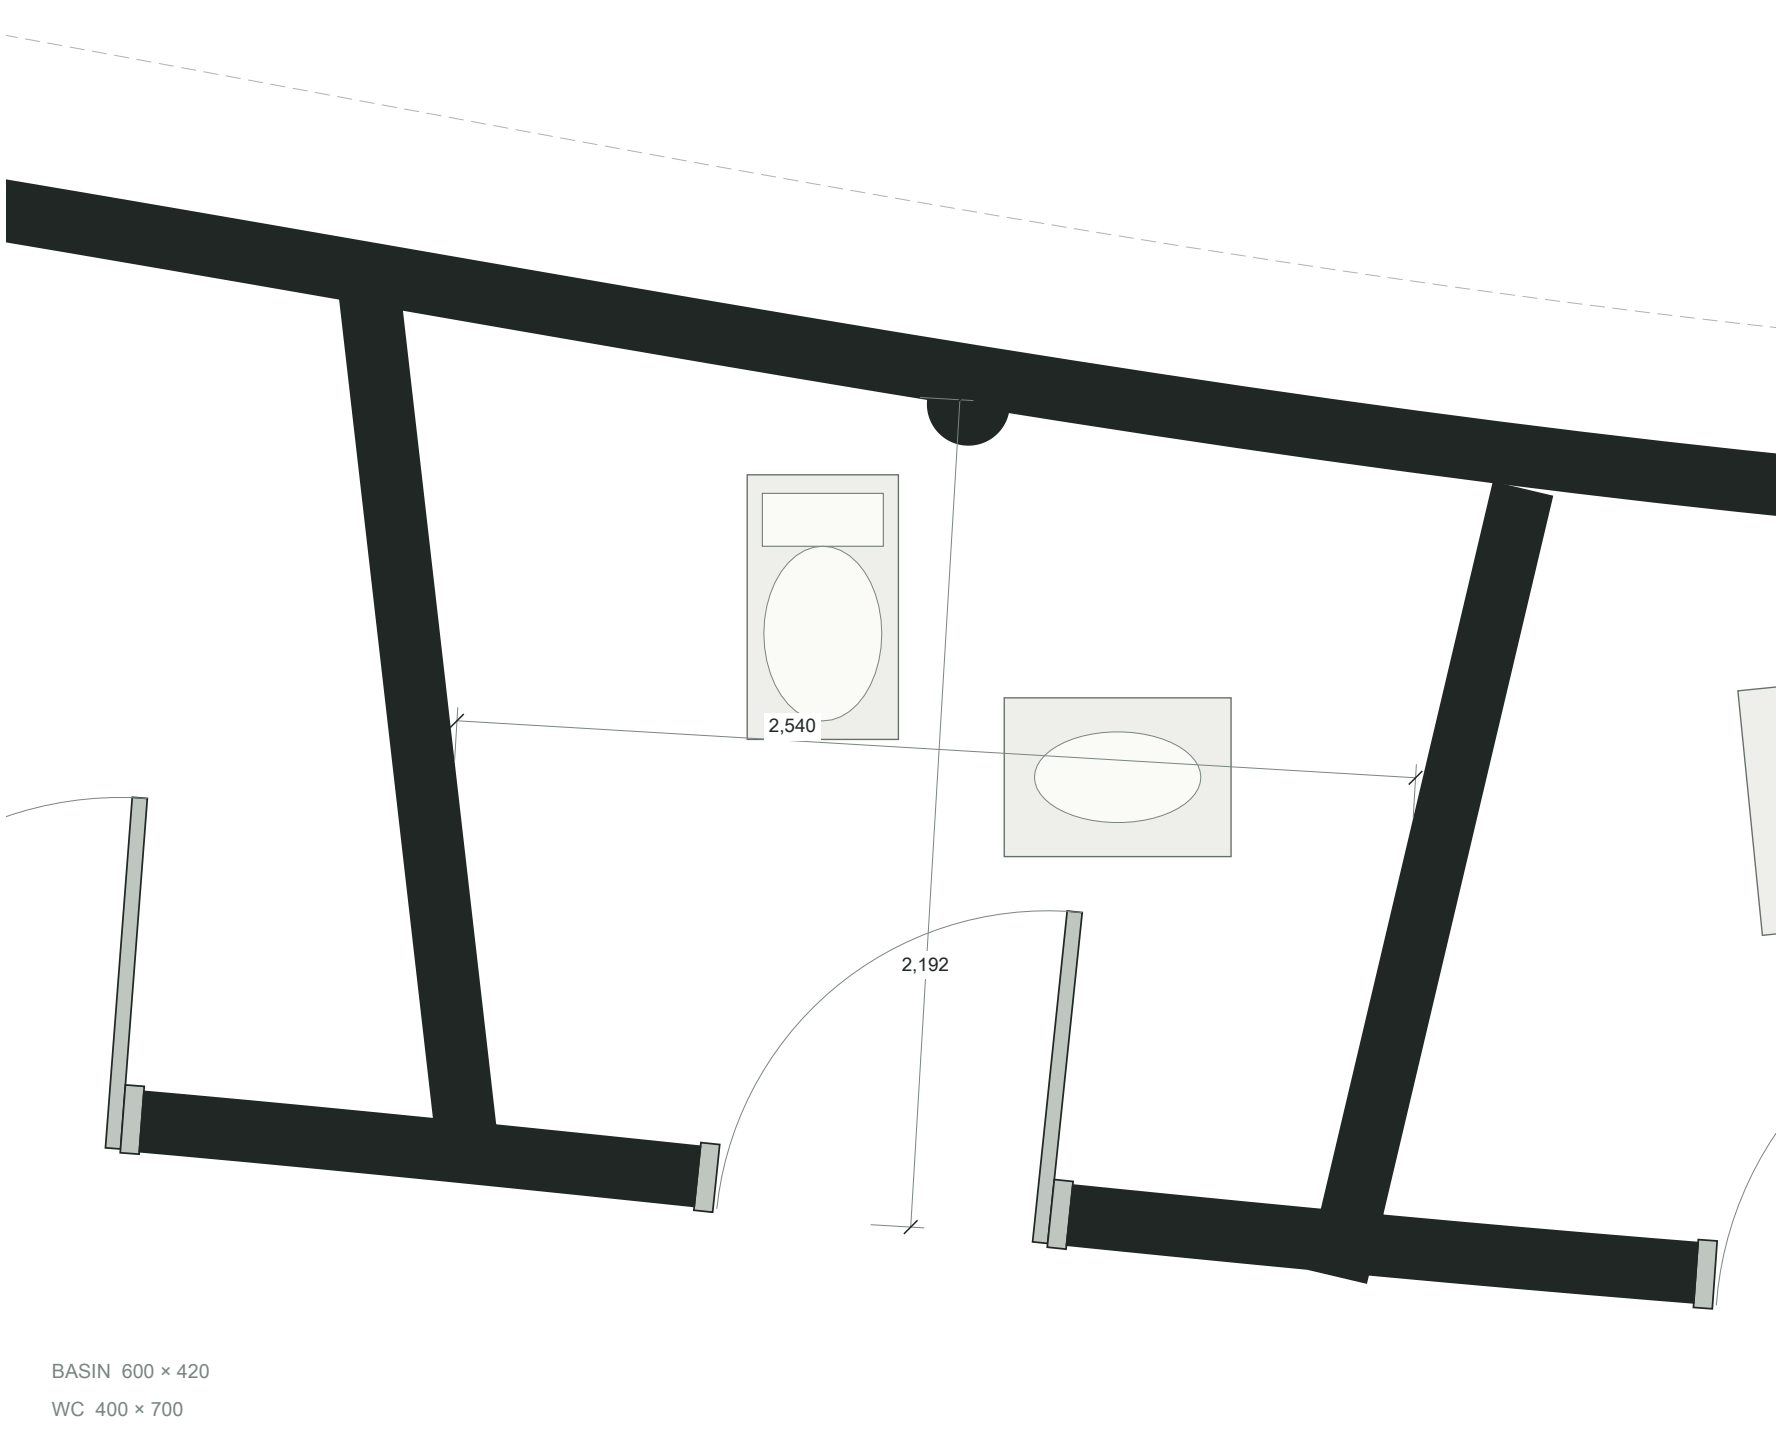

室内建具 枠・ 有効幅の関係 1:5

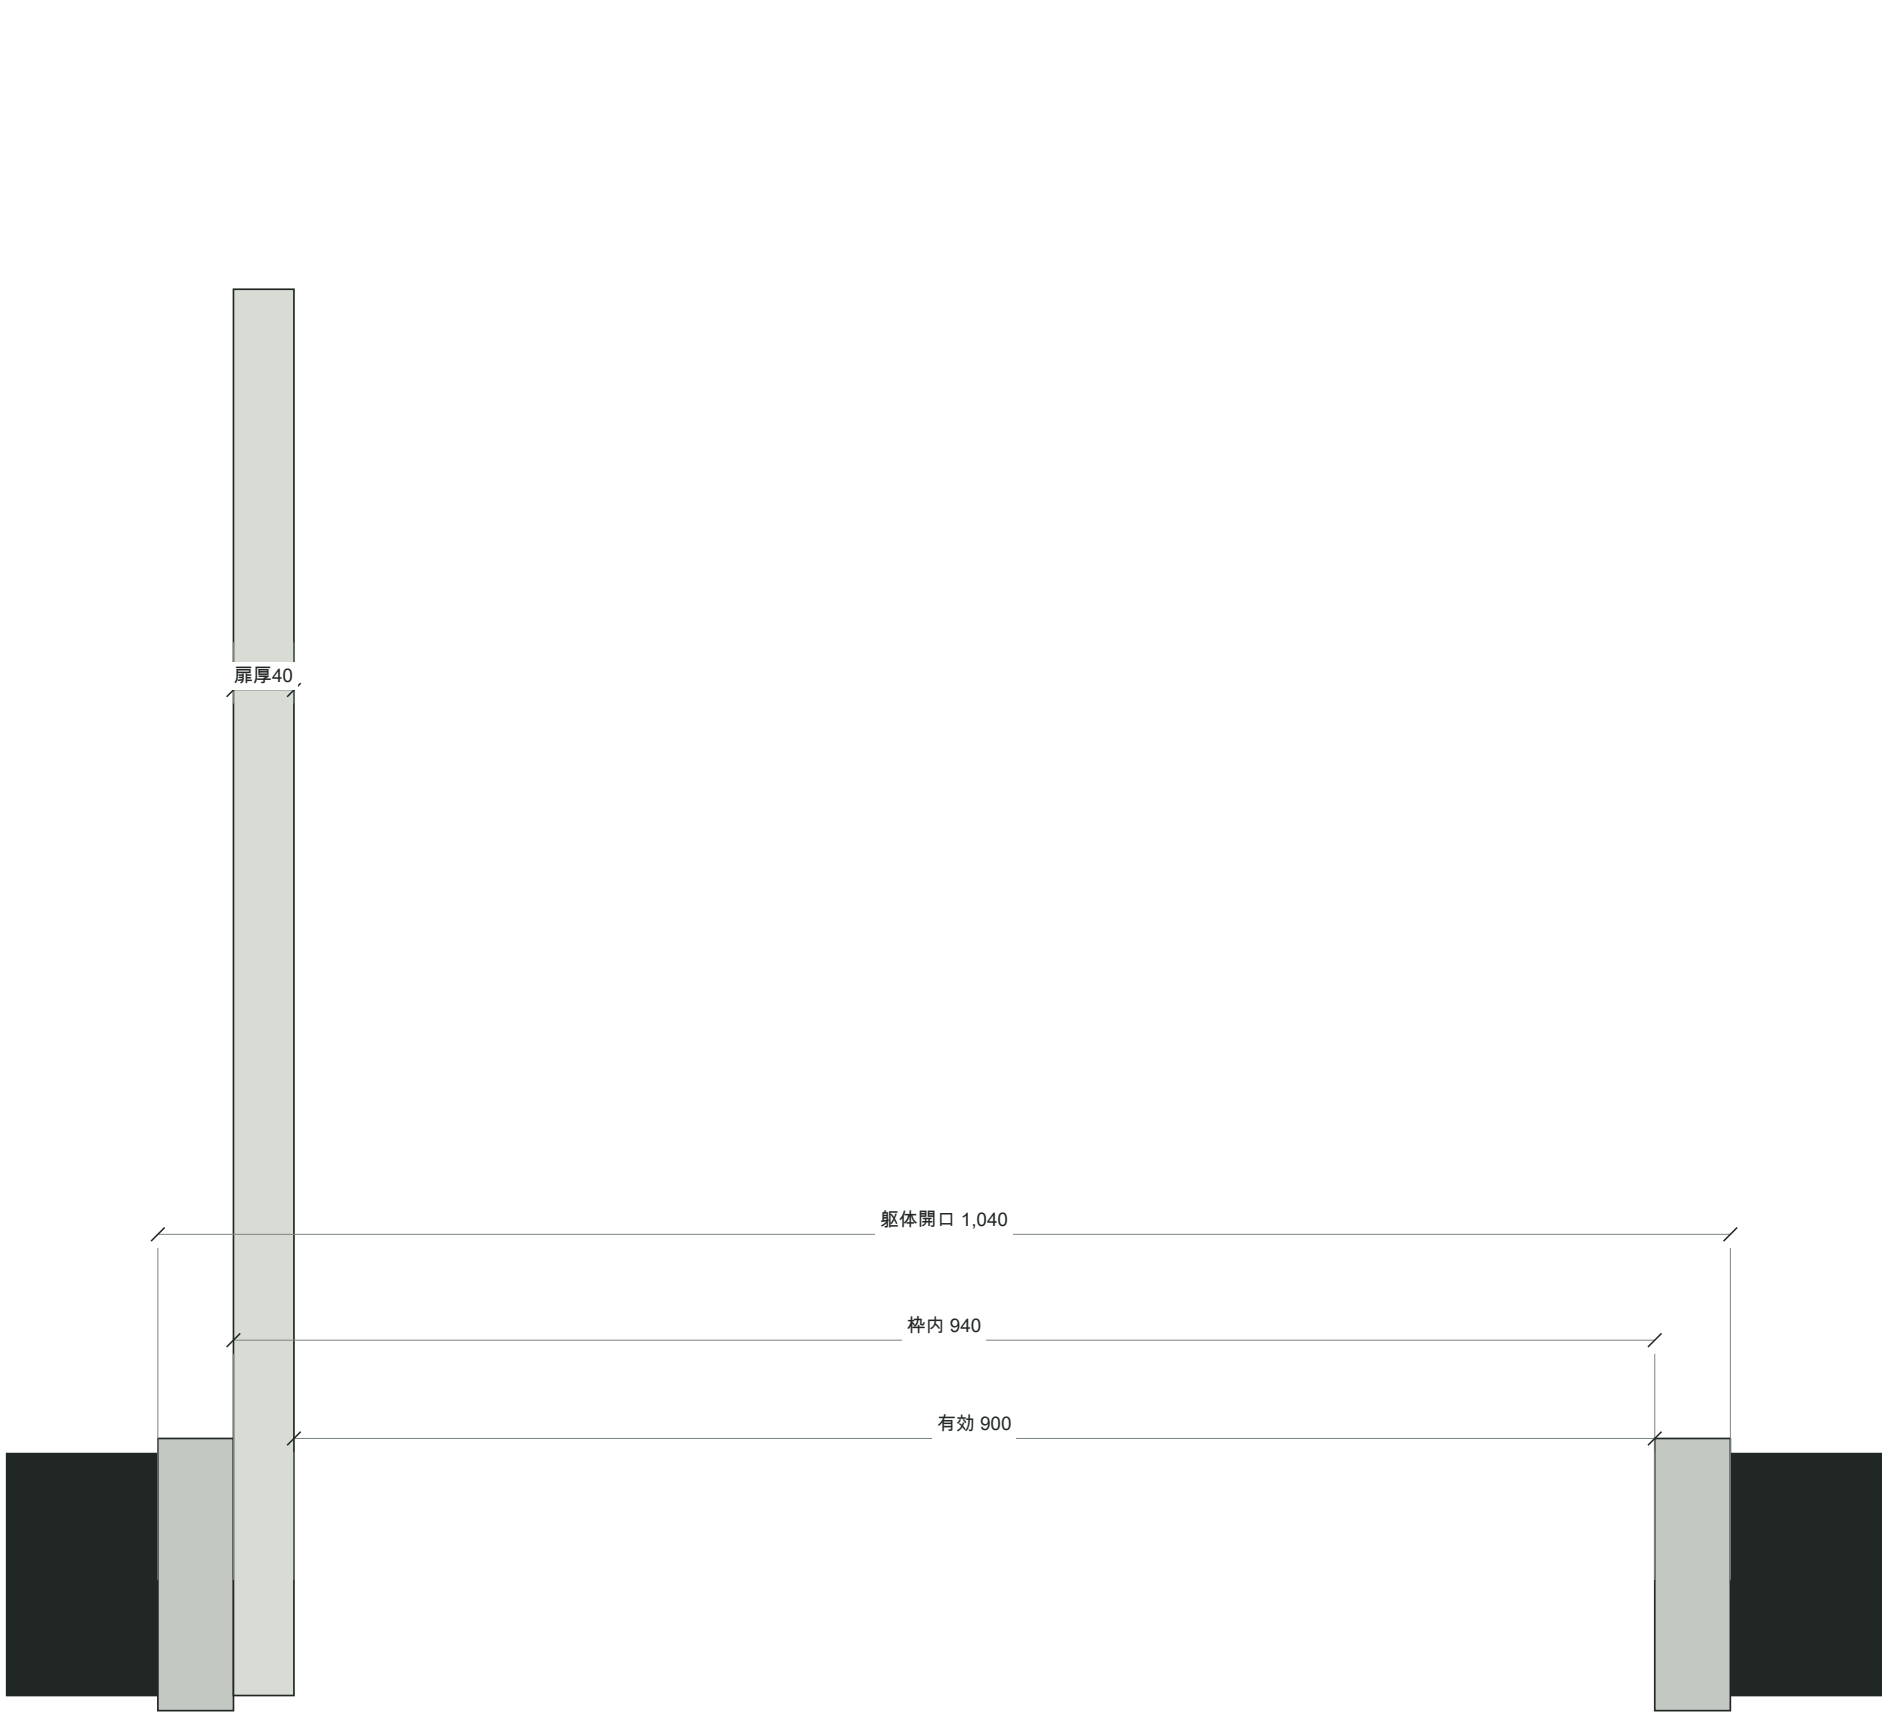

U02 浴室・ 洗面 1:20

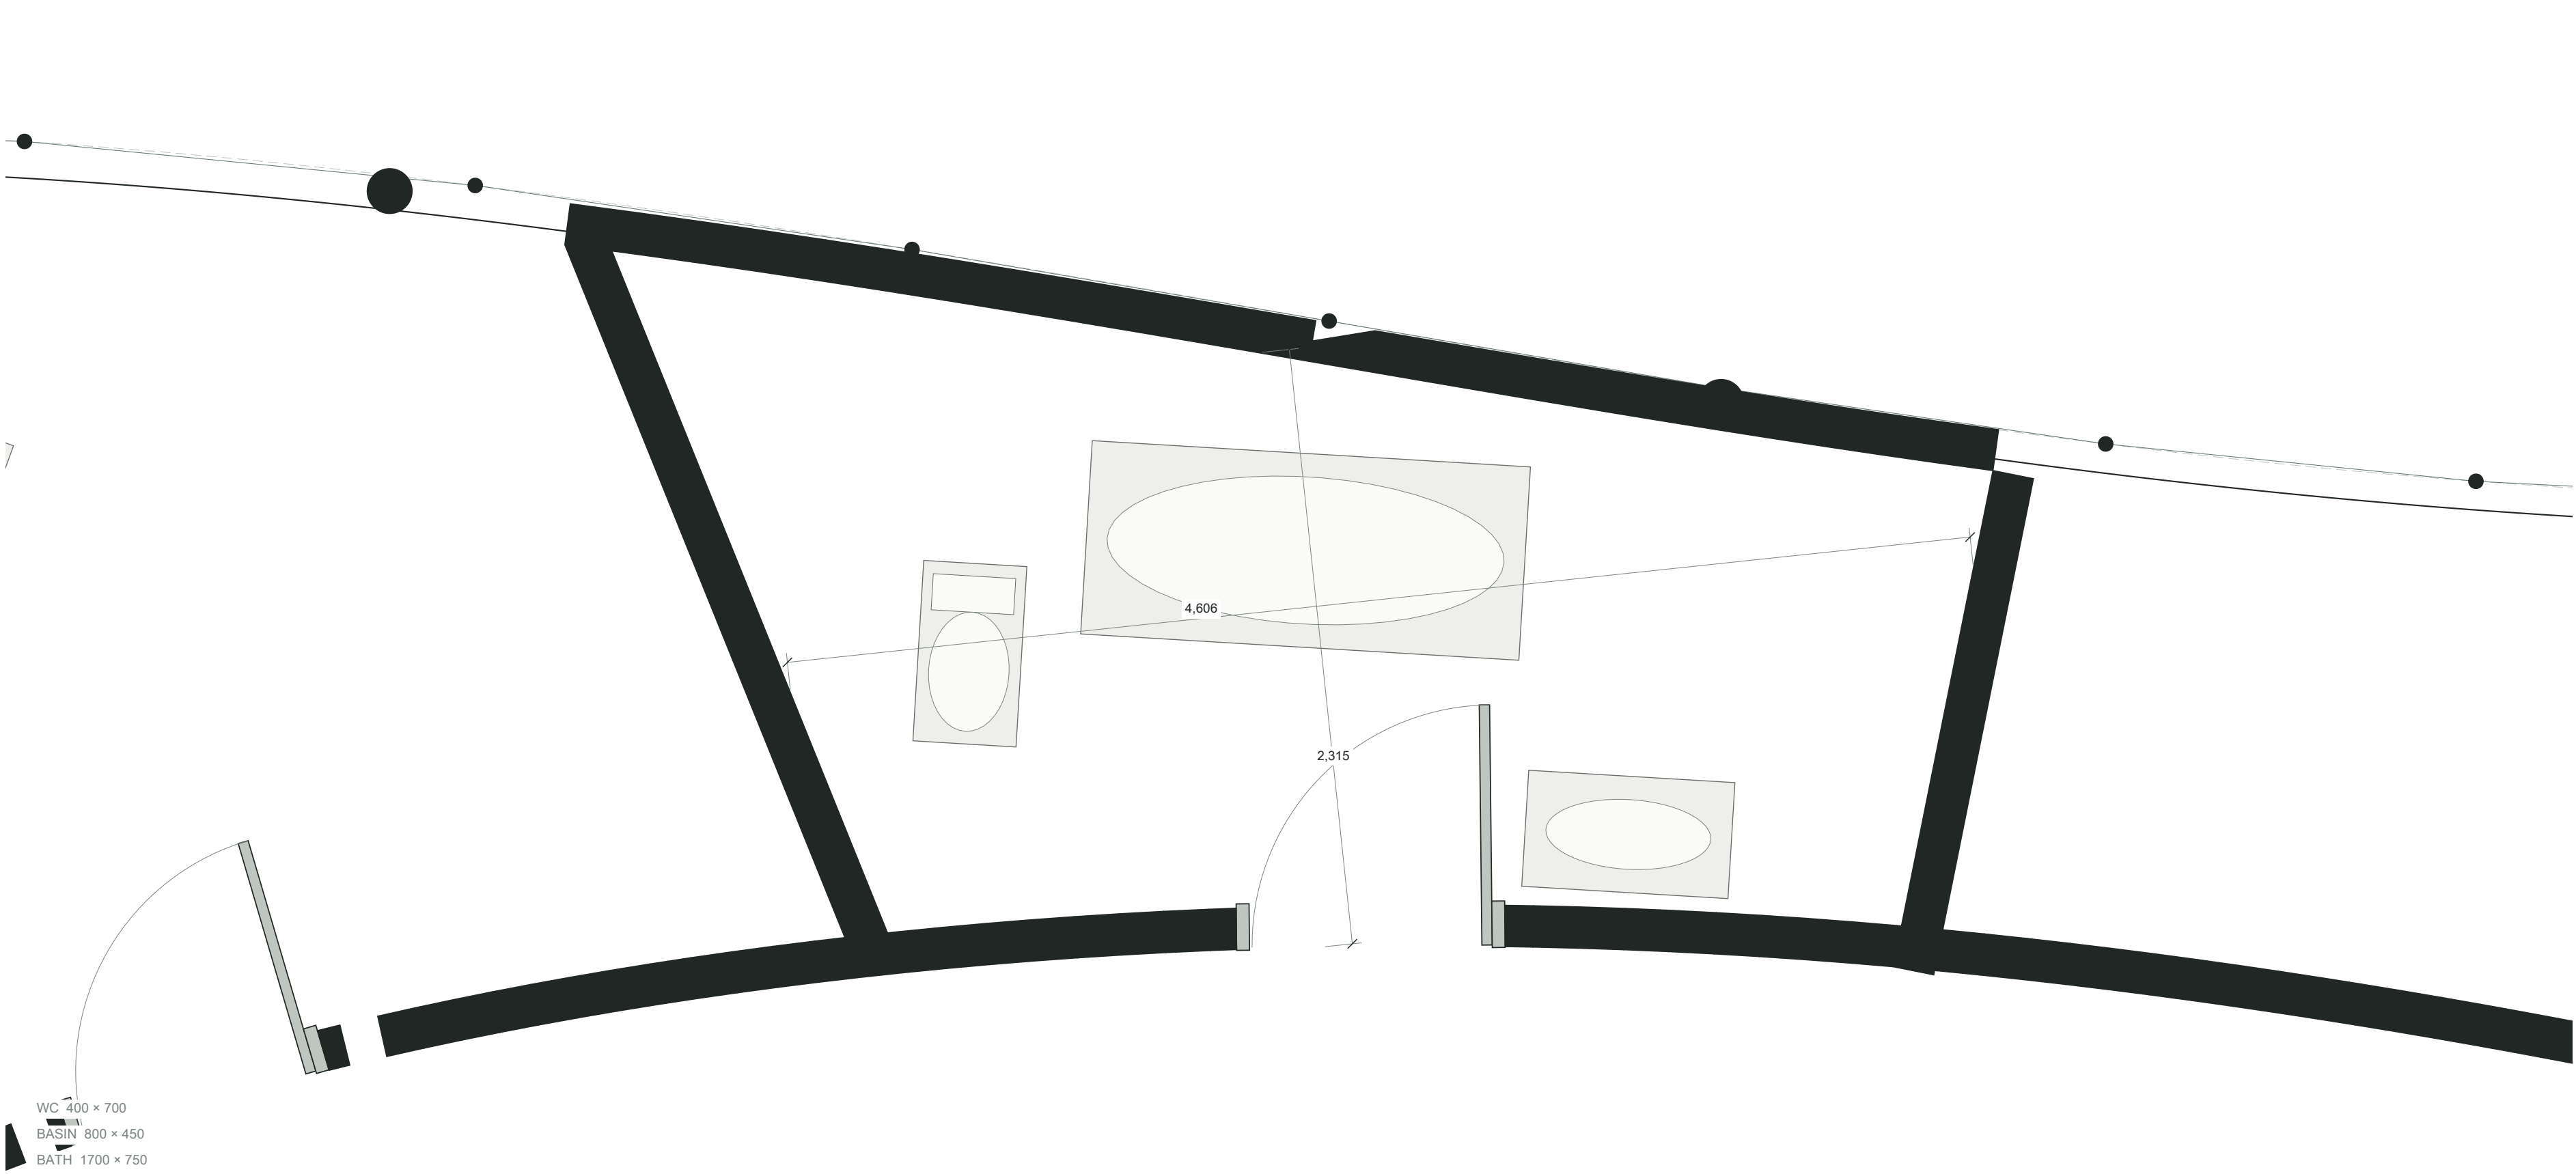

室内建具 共通仕様 (提案)

枠見付50 / 枠奥行180 / 壁厚160。
有効高さ2,250 / 下地開口高さ2,300。
枠内940・開口壁厚40 = 有効900。
D03は枠内890・壁厚40 = 有効850。
表示の枠寸法はモデル化した提案値。

水回りの検討範囲

器具の外形と出入口の位置を確認。
浴槽・ 便器等はメーカー未選定。
防水立上り、排水、換気は未詳細化。
室内寸法は測定線上の値。

玄関 D09

既存扉2枚、厚45。
丁番基準間隔1,800から両側厚を控除。
有効幅 約1,710。室内建具と区別。
枠・ 気密・ 止水・ 段差は次段階で確定。

01 建具表

記号	室名	有効幅	枠内幅	開口幅	有効高	開口高	壁厚	備考
D01	グストルーム	900	940	1040	2250	2300	40	R3枠追加
D02	浴室・洗面	900	940	1040	2250	2300	40	R3枠追加
D03	トイレ	850	890	990	2250	2300	40	R3枠追加
D04	ランドリー	900	940	1040	2250	2300	40	R3枠追加
D05	書斎	900	940	1040	2250	2300	40	R3枠追加
D06	寝室2	900	940	1040	2250	2300	40	R3枠追加
D07	浴室・洗面	900	940	1040	2250	2300	40	R3枠追加
D08	主寝室	900	940	1040	2250	2300	40	R3枠追加
D09	玄関 両開き	1710	未確定	未確定	2400	未確定	45	既存・枠未定

02 区画参考面積と測定線寸法

室番号	用途	面積 m²	奥行	開口	階
G01	グストルーム	30.52	4359	5695	1F
G02	浴室・洗面	7.03	2633	2819	1F
G03	トイレ	5.34	2192	2540	1F
G04	ランドリー	6.81	2244	3177	1F
G05	書斎	19.71	3567	3855	1F
U01	寝室2	24.02	3261	4554	2F
U02	浴室・洗面	9.99	2315	4606	2F
U04	主寝室	24.41	4709	4813	2F

面積の算定方法

モデル区画の境界から、平面切断高さでの壁断面を控除。
柱・造作・家具は控除していません。延床面積・法定面積ではありません。
奥行・開口は室ごとに示した1本ずつの測定線上の寸法です。

線・座標・総尺

曲面位置はモデルの共通XY座標で管理。原点Oは平面に表示。
F01-F32：外周ガラス基準線 u=0.935 の32分割点。
点間の直線接続は曲面形状を確定しません。曲線は3dmを参照。
1:50図面はA1原寸印刷。縮小印刷時は数値寸法を優先。

R3で解消した点

壁の実断面表示、室内建具8か所の枠と開口、16本の実測室内寸法。
階段20区間の階面と蹴上、平面・断面の共通位置、座標参照。


次段階で確定する点

敷地・方位・道路と高低差、構造寸法、設備経路。
外周床端・外壁、屋根支持部、玄関の納まり。
今回の図面を実施図や確認申請図として扱うことはできません。

03 外周ガラス基準座標 / モデル原点基準・単位mm

点	X	Y	Z
F01	16,998.7	864.2	1,005.0
F02	17,608.4	3,281.0	1,005.0
F03	16,819.8	5,428.5	1,005.0
F04	14,774.4	6,985.3	1,005.0
F05	11,923.4	7,823.3	1,005.0
F06	8,798.5	8,078.0	1,005.0
F07	5,763.3	8,077.6	1,005.0
F08	2,882.5	8,167.8	1,005.0
F09	-22.7	8,526.0	1,005.0
F10	-3,174.0	9,065.8	1,005.0
F11	-6,611.2	9,484.2	1,005.0
F12	-10,080.7	9,421.9	1,005.0
F13	-13,103.7	8,647.3	1,005.0
F14	-15,188.0	7,163.9	1,005.0
F15	-16,082.8	5,187.2	1,005.0
F16	-15,803.1	3,013.7	1,005.0

点	X	Y	Z
F17	-14,774.6	864.3	1,005.0
F18	-13,433.8	-1,204.7	1,005.0
F19	-12,098.0	-3,273.2	1,005.0
F20	-10,815.3	-5,436.3	1,005.0
F21	-9,401.9	-7,669.0	1,005.0
F22	-7,613.4	-9,766.0	1,005.0
F23	-5,340.9	-11,398.2	1,005.0
F24	-2,710.1	-12,258.3	1,005.0
F25	-22.8	-12,211.0	1,005.0
F26	2,418.6	-11,360.3	1,005.0
F27	4,493.0	-9,991.5	1,005.0
F28	6,331.2	-8,422.1	1,005.0
F29	8,221.6	-6,845.0	1,005.0
F30	10,401.7	-5,257.7	1,005.0
F31	12,854.9	-3,514.5	1,005.0
F32	15,239.1	-1,472.0	1,005.0

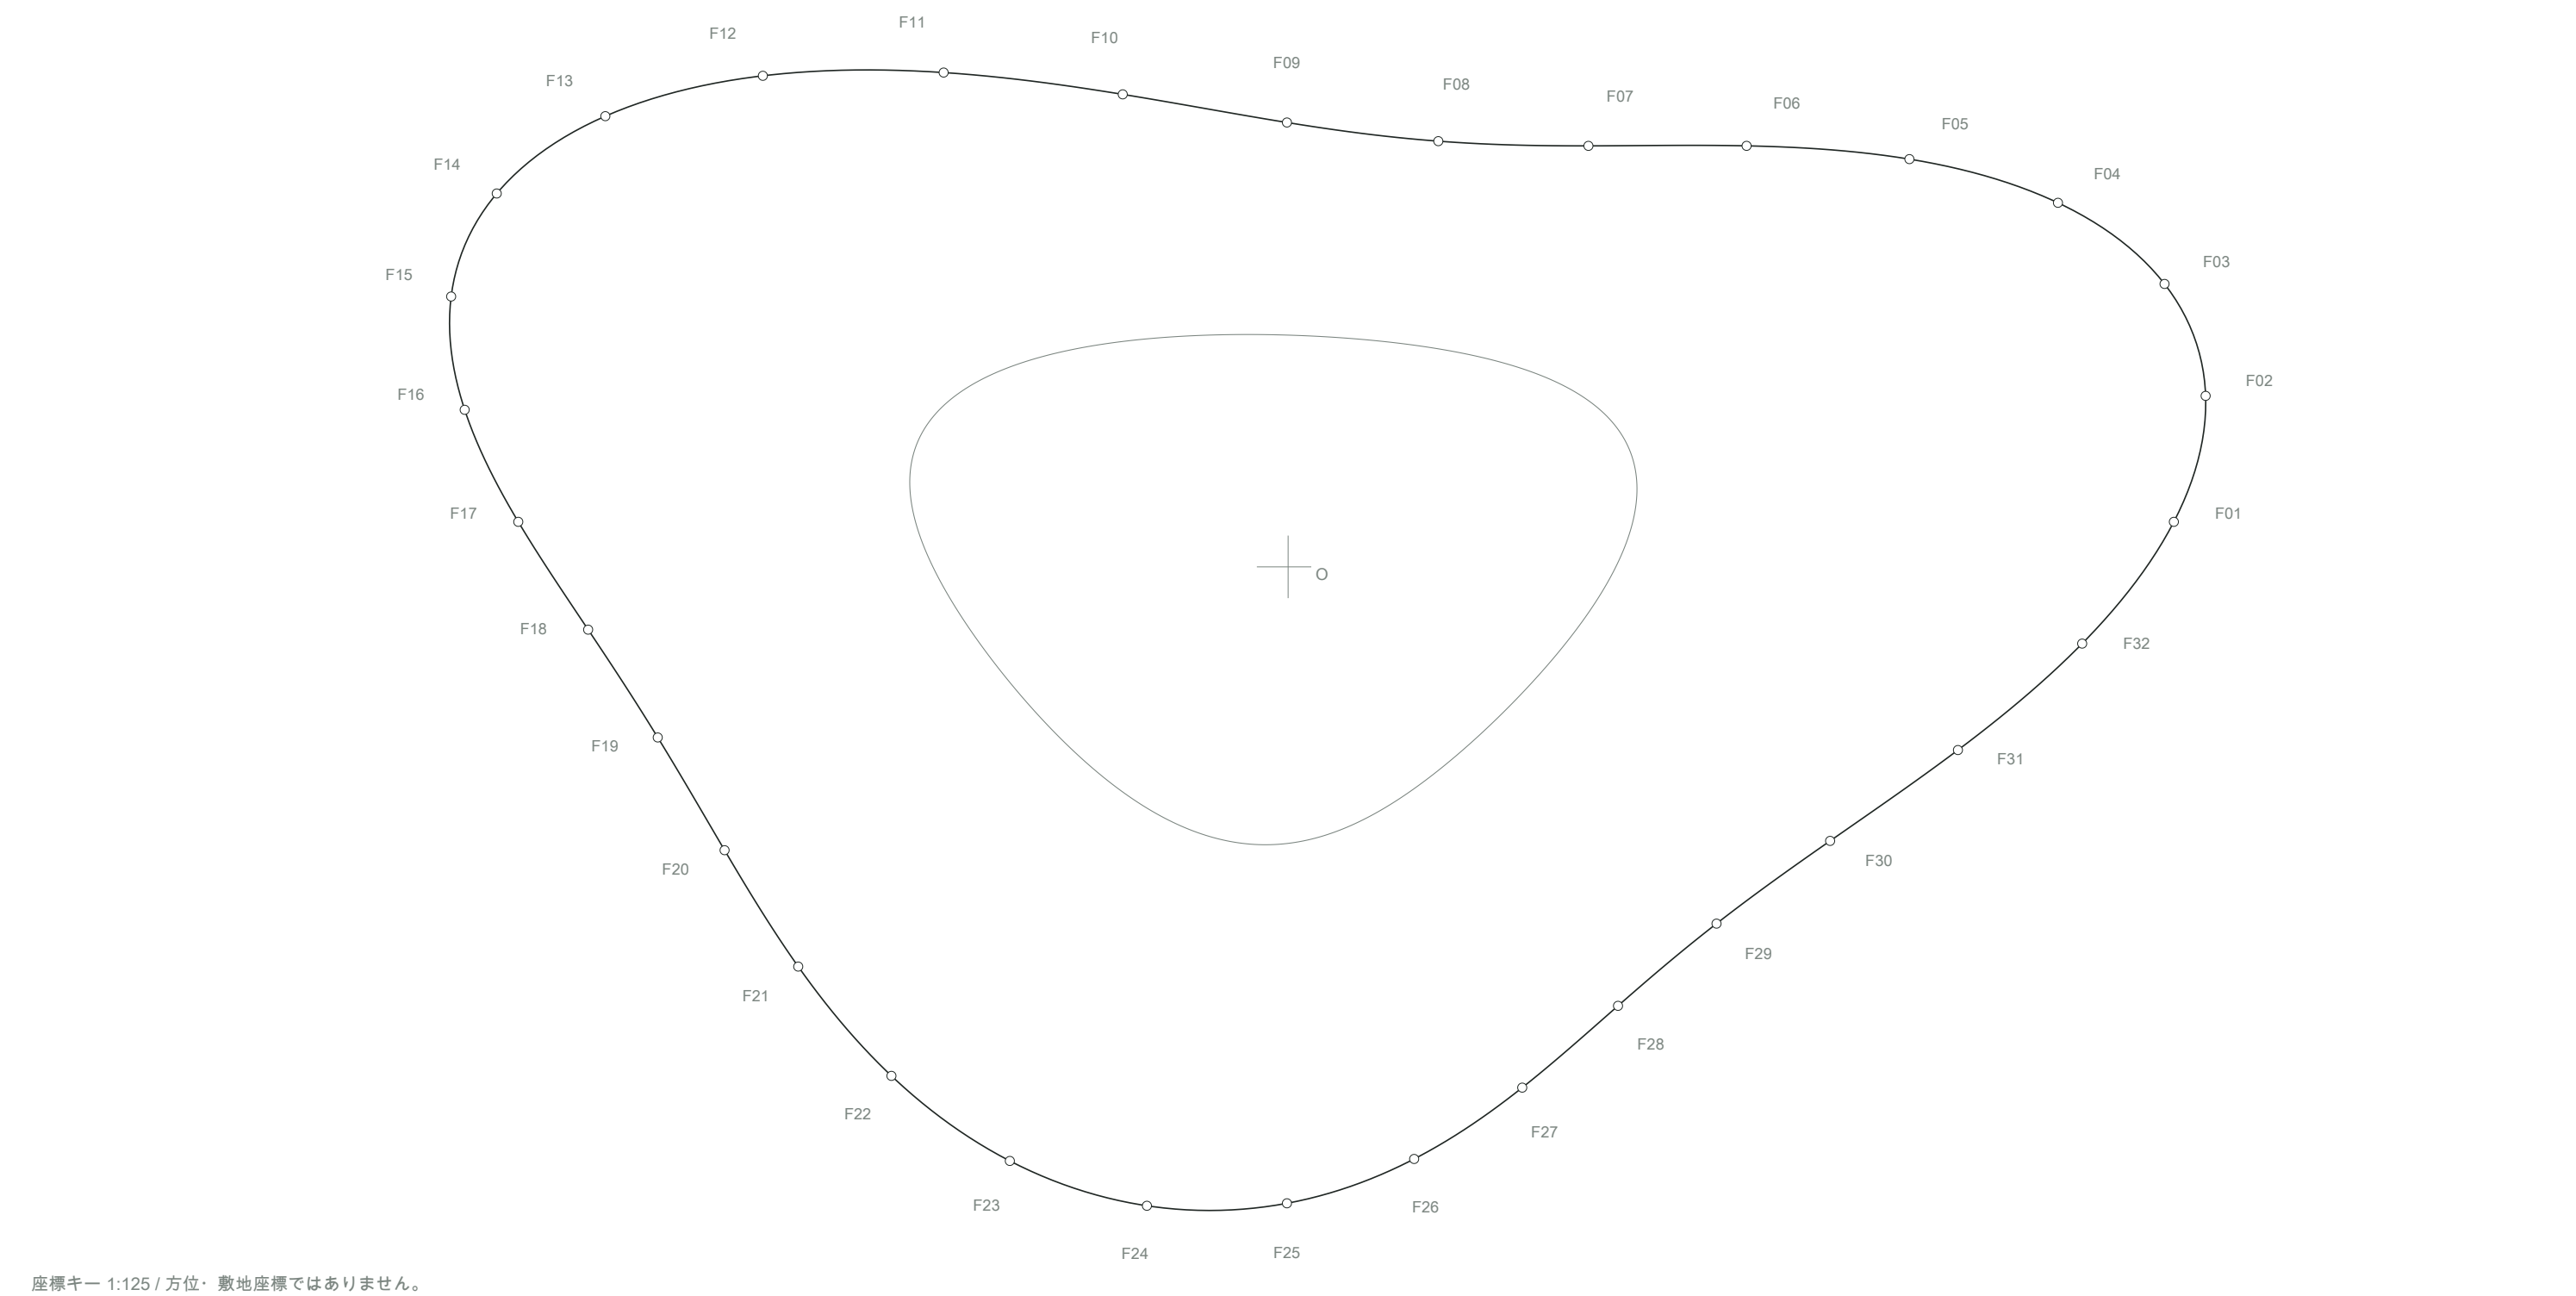

座標率 1:125 / 方位・敷地座標ではありません。